


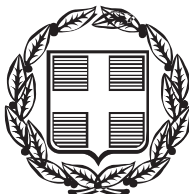

ΕΦΗΜΕΡΙΣ ΤΗΣ ΚΥΒΕΡΝΗΣΕΩΣ

ΤΗΣ ΕΛΛΗΝΙΚΗΣ ΔΗΜΟΚΡΑΤΙΑΣ

ΤΕΥΧΟΣ ΤΕΤΑΡΤΟ **Αρ. Φύλλου 433**

26 Μαΐου 2004

ΠΕΡΙΕΧΟΜΕΝΑ

ΑΠΟΦΑΣΕΙΣ

Κίνηση διαδικασίας σύνταξης Γενικού Πολεοδομικού Σχεδίου (Γ.Π.Σ.) Δήμου Ρεντίνας Ν. Θεσσαλονίκης. 1

Διόρθωση ορίων οικισμού Αγίας Τριάδας του Δήμου Μιδέας, Ν. Αργολίδας. 2

Καθορισμός χρήσης γης παραχωρούμενης δημόσιας έκτασης του αγροκτήματος Διδ/χου Ν. Έβρου, ως χώρο «δημιουργίας κυνοκομείου»......................... 3

Τροποποίηση σχεδίου πόλεως Τυμπακίου στην περιοχή Αγίας Αικατερίνης, Δήμου Τυμπακίου Ν. Ηρακλείου. 4

ΑΠΟΦΑΣΕΙΣ

Αριθ. 455 (1)

Κίνηση διαδικασίας σύνταξης Γενικού Πολεοδομικού Σχεδίου (Γ.Π.Σ.) Δήμου Ρεντίνας Ν. Θεσσαλονίκης.

Ο ΓΕΝΙΚΟΣ ΓΡΑΜΜΑΤΕΑΣ ΠΕΡΙΦΕΡΕΙΑΣ
ΚΕΝΤΡΙΚΗΣ ΜΑΚΕΔΟΝΙΑΣ

Έχοντας υπόψη:

1. Τις διατάξεις του άρθ. 3, παρ. 1 του Ν. 1337/83 «Επέκταση των πολεοδομικών σχεδίων, οικιστική ανάπτυξη και σχετικές ρυθμίσεις» (ΦΕΚ 33 Α΄).

2. Τις διατάξεις του άρθ. 4, παρ. 10 του Ν. 2508/97 (ΦΕΚ 124 Α΄/13.6.1997) «Βιώσιμη οικιστική ανάπτυξη των πόλεων και οικισμών της χώρας και άλλες διατάξεις».

3. Τις διατάξεις του άρθ. 29 του Ν. 1558/1985 «Κυβέρνηση και κυβερνητικά όργανα» (ΦΕΚ 137 Α΄), όπως αυτό προστέθηκε με το άρθ. 27 του Ν. 2081/1992 (ΦΕΚ 154 Α΄) και αντικαταστάθηκε με την παρ. 2α του άρθ. 1 του Ν. 2469/1997 (ΦΕΚ 38 Α΄).

4. Τις διατάξεις του Ν. 2503/1997 «Διοίκηση, οργάνωση, στελέχωση της Περιφέρειας, ρύθμιση θεμάτων για την τοπική αυτοδιοίκηση και άλλες διατάξεις» (ΦΕΚ 107 Α΄).

5. Την υπ' αρ. 195/2003 Απόφαση του Δημοτικού Συμβουλίου Ρεντίνας.

6. Την υπ' αρ. 336/19.1.2004 Απόφαση Γ. Γ. Περιφ. Κ. Μακεδονίας περί ένταξης της πράξης «εκπόνηση μελέτης Γενικού Πολεοδομικού Σχεδίου (ΓΠΣ) Δήμου Ρεντίνας» στο Π.Ε.Π. Κ. Μακεδονίας 2000-2006 (μέτρο 2.2).

7. Το γεγονός ότι από τις κανονιστικές διατάξεις της Απόφασης αυτής δεν προκαλείται δαπάνη σε βάρος του Κρατικού Προϋπολογισμού και του οικείου Ο.Τ.Α., αποφασίζουμε:


1. Την κίνηση της διαδικασίας σύνταξης του Γενικού Πολεοδομικού Σχεδίου (Γ.Π.Σ.) Δήμου Ρεντίνας Ν. Θεσσαλονίκης για το σύνολο της εδαφικής περιφέρειας του ανωτέρω δήμου, τα όρια του οποίου φαίνονται με κόκκινη γραμμή (και διαγράμμιση) στο σχετικό διάγραμμα κλίμακας 1: 200.000, που θεωρήθηκε από τον Προϊστάμενο της ΔΙΠΕΧΩ ΚΜ, αντίγραφο του οποίου σε φωτοσμίκρυνση δημοσιεύεται με την παρούσα απόφαση.

Η ισχύς της παρούσας απόφασης αρχίζει από τη δημοσίευσή της στην Εφημερίδα της Κυβερνήσεως.

Η απόφαση αυτή να δημοσιευθεί στην Εφημερίδα της Κυβερνήσεως.

Θεσσαλονίκη, 28 Απριλίου 2004

Ο Γενικός Γραμματέας Περιφέρειας
ΓΕΩΡΓΙΟΣ ΤΣΙΟΤΡΑΣ

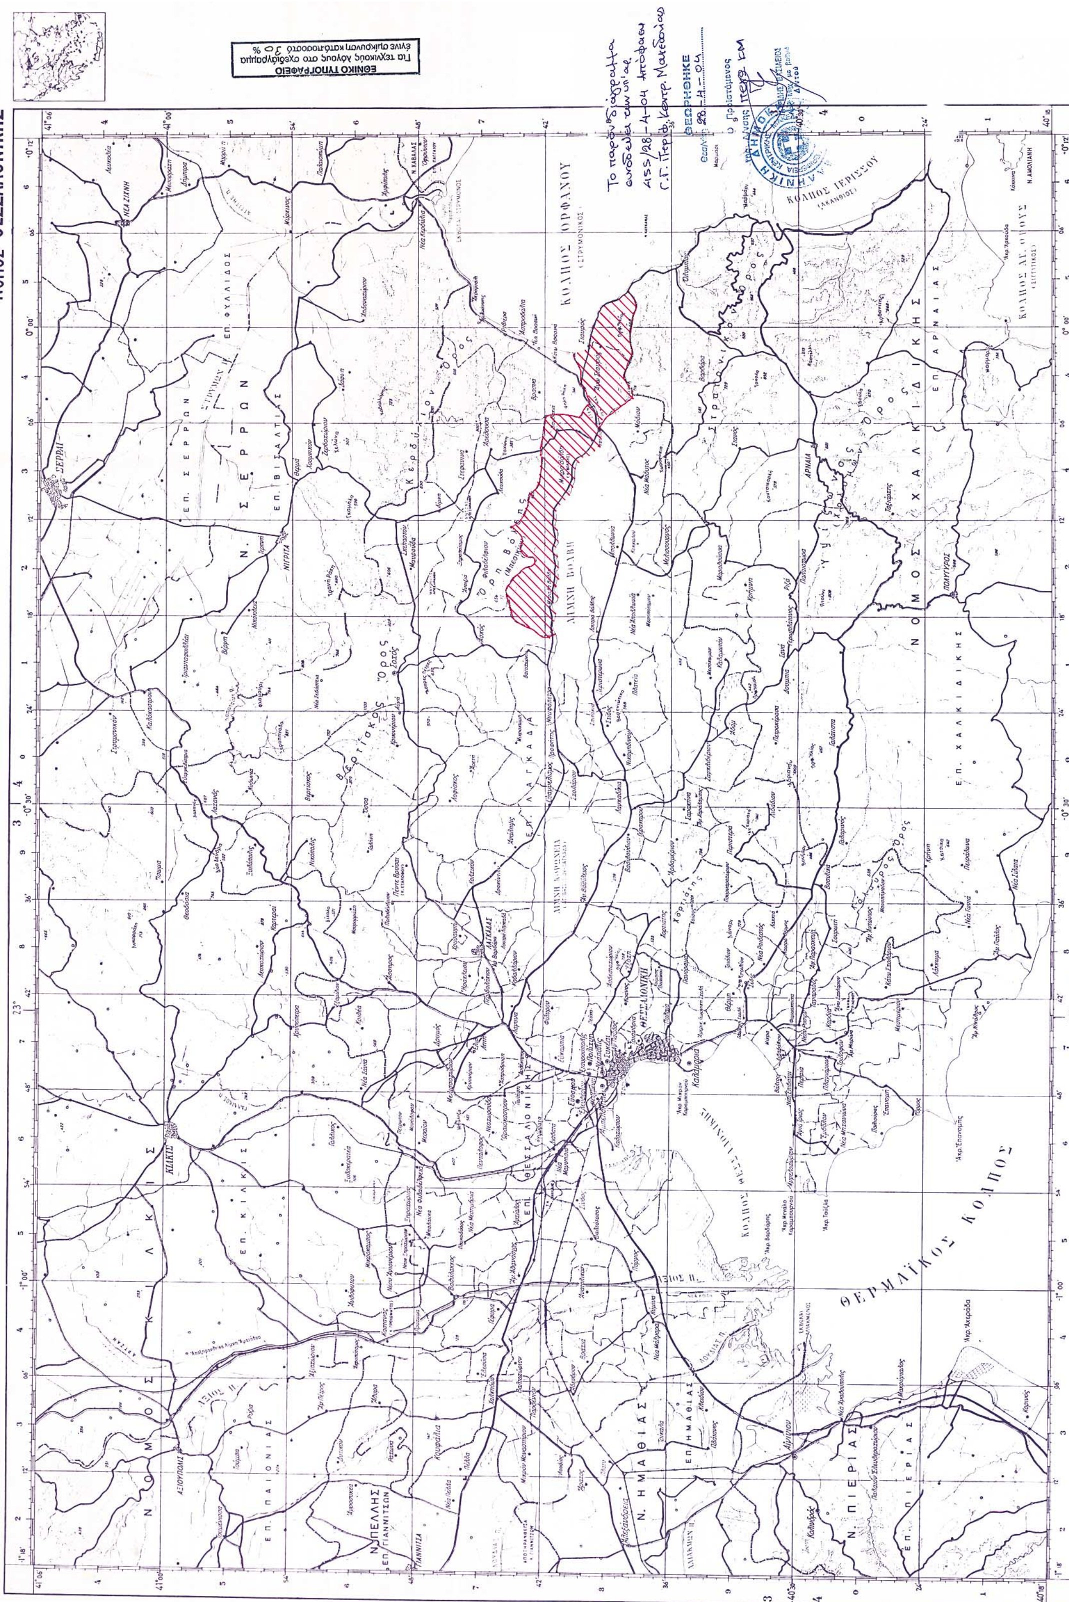
ΕΘΝΙΚΗ ΣΤΑΤΙΣΤΙΚΗ ΥΠΗΡΕΣΙΑ ΤΗΣ ΕΛΛΑΔΟΣ
ΝΟΜΟΣ ΘΕΣΣΑΛΟΝΙΚΗΣ
ΚΟΛΠΟΣ ΟΡΦΑΝΟΥ
ΘΕΡΜΑΪΚΟΣ ΚΟΛΠΟΣ
ΛΙΜΝΗ ΒΟΛΒΗ

Αριθ. 1159 (2)

Διόρθωση ορίων οικισμού Αγίας Τριάδας του Δήμου Μιδέας, Ν. Αργολίδας.

Η ΓΕΝΙΚΗ ΓΡΑΜΜΑΤΕΑΣ ΠΕΡΙΦΕΡΕΙΑΣ ΠΕΛΟΠΟΝΝΗΣΟΥ

Έχοντας υπόψη:

1. Τον Ν. 2503/1997 (Φ.Ε.Κ. 107 Α΄) «Διοίκηση, οργάνωση, στελέχωση Περιφέρειας...».

2. Τον Ν. 2647/22.10.1998 (Φ.Ε.Κ. 237 Α).

3. Την υπ' αριθμ. 75724/1151/30.12.1983 Υ.Α. (Φ.Ε.Κ. 767Β΄) όπως τροποποιήθηκε με την 81960/2578/1989 Υ.Α. (Φ.Ε.Κ. 897Β΄).

4. Τις υπ' αριθμ. 2489/ΠΕ/25.1.2000, 547/7.3.2001, 3682/21.12.2001 και 1616/6.6.2002 αποφάσεις Γ.Γ. Περιφέρειας Πελοποννήσου για συγκρότηση Περιφερειακού Σ.Χ.Ο.Π. στη Δ/νση ΠΕ.ΧΩ. Πελοποννήσου.

5. Τον Ν. 2831/2000 άρθρο 29 (Φ.Ε.Κ 140Α) «Τροποποίηση των διατάξεων του Ν. 1577/1985 και άλλες πολεοδομικές διατάξεις».

6. Τον Ν. 3044/2002 (Φ.Ε.Κ. 197 Α) «Μεταφορά του συντελεστή δόμησης και άλλες πολεοδομικές ρυθμίσεις».

7. Τον Ν. 3212/2003 (Φ.Ε.Κ. 308 Α).

8. Τον Ν. 2508/1997 (Φ.Ε.Κ. 124 Α) «Νέος Οικιστικός Νόμος».

9. Τις διατάξεις του Π.Δ./24.4.1985 (Φ.Ε.Κ. 181/Δ/3.5.1985) «περί τρόπου καθορισμού ορίων οικισμών της χώρας μέχρι 2.000 κατοίκους, κατηγορίες αυτών και καθορισμός όρων και περιορισμών δόμησής των».

10. Την υπ' αριθμ. 3286/1986 απόφαση του Νομάρχη Αργολίδος για την διάκριση - κατάταξη του οικισμού Αγίας Τριάδας και τον καθορισμό των ορίων αυτού.

11. Την υπ' αριθμ. 188/2003 ομόφωνη απόφαση του Δημοτικού Συμβουλίου του Δήμου Μιδέας.

12. Την υπ' αριθμ. 7639/24.10.2003 βεβαίωση του Δήμου Μιδέας ότι δεν υποβλήθηκαν ενστάσεις κατά της προηγούμενης υπ' αριθμ. 188/03 απόφασης.

13. Την υπ' αριθμ. 551/80 άδεια οικοδομής.

14. Το υπ' αριθμ. 21805/29.7.1980 συμβόλαιο οικοπέδου.

15. Το από 18.5.1976 σκαρίφημα καθορισμού των ορίων του οικισμού Αγίας Τριάδος ως προυφιστάμενου του 23.

16. Το Πρακτικό 3/31.3.2004 θέμα 4ο του Περιφερειακού Σ.Χ.Ο.Π., αποφασίζουμε:

Την έγκριση του εν λόγω αιτήματος για τη διόρθωση των ορίων του οικισμού Αγίας Τριάδας του Δήμου Μιδέας παρά την ιδιοκτησία του Κατσίλα Δημητρίου και συγκεκριμένα την κατάργηση της οριογραμμής που καθορίζεται από τα σημεία 4 και 5 και την αντικατάστασή της από την πολυγωνική οριογραμμή που διέρχεται από τα σημεία 4 - 4Α - 4Α΄ - 4Β - 4Γ - 5 σύμφωνα με το συνημμένο θεωρημένο σε κλίμακα 1: 5000 τοπογραφικό διάγραμμα και το σχετικό υπόμνημα περιγραφής των ορίων που το συνοδεύει, καθόσον η ιδιοκτησία του αιτούντος ήταν εντός των ορίων του οικισμού με βάση το Π.Δ. της 2/13.3.1981 (οικισμοί προ του 23) και το από 18.5.1976 σκαρίφημα των ορίων και η υπ' αριθμ. 551/1980 οικοδομική άδεια έχει εκδοθεί ως εντός οικισμού προϋφιστάμενου του 1923.


Με την παρούσα δεν προκαλείται δαπάνη σε βάρος του κρατικού προϋπολογισμού ή του προϋπολογισμού του οικείου Ο.Τ.Α.

Κατά της απόφασης αυτής επιτρέπονται προσφυγές στον Υπουργό ΠΕ.ΧΩ.ΔΕ. μέσα σε 30 ημέρες από την ημερομηνία δημοσίευσής της.

Η απόφαση αυτή μαζί με το συνημμένο τοπογραφικό διάγραμμα να δημοσιευθεί στην Εφημερίδα της Κυβερνήσεως.

Τρίπολη, 7 Απριλίου 2004

Η Γενική Γραμματέας Περιφέρειας
ΑΓΓΕΛΑ ΑΒΟΥΡΗ

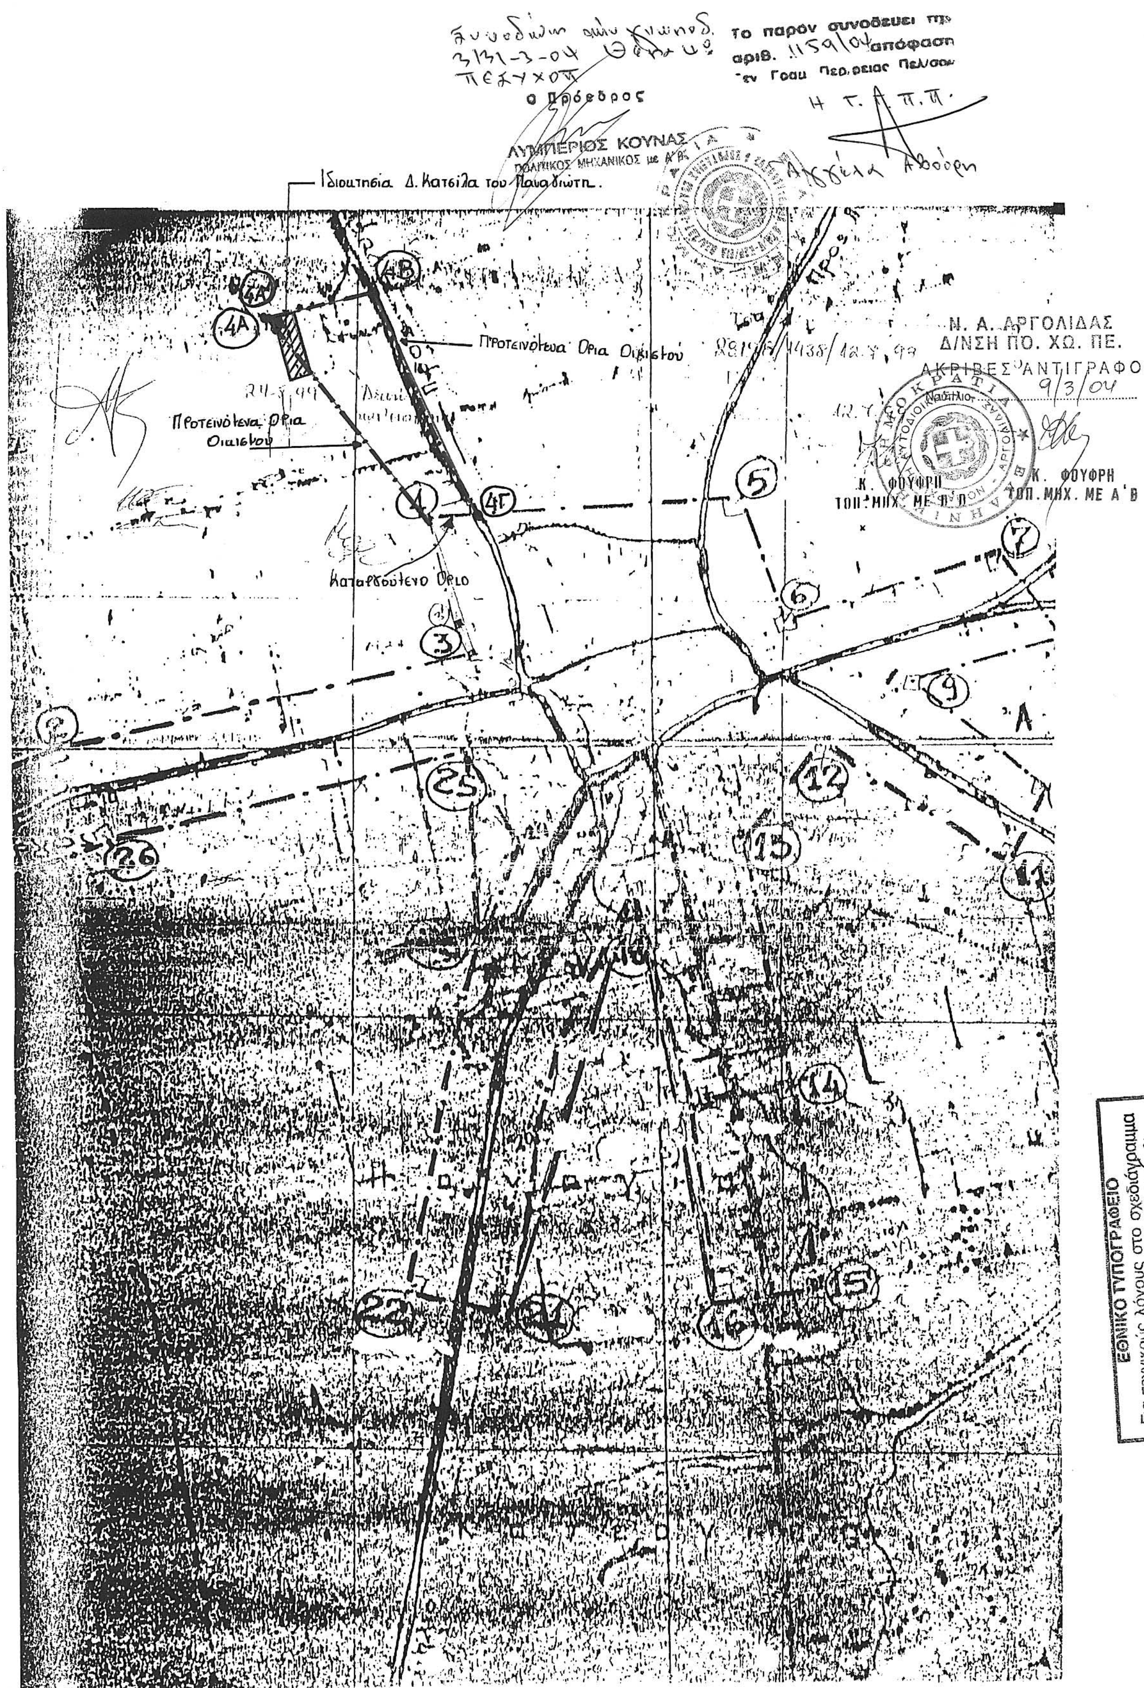

ΕΘΝΙΚΟ ΤΥΠΟΓΡΑΦΕΙΟ
Για τεχνικούς λόγους στο σχεδιάγραμμα
έγινε σμίκρυνση κατά ποσοστό 55 %

Αριθ. Ι-558 (3)

Καθορισμός χρήσης γης παραχωρούμενης δημόσιας έκτασης του αγροκτήματος Διδ/χου Ν. Έβρου, ως χώρο «δημιουργίας κυνοκομείου».

Ο ΝΟΜΑΡΧΗΣ ΕΒΡΟΥ

Έχοντας υπόψη:

1. Το Ν. 1512/1985 (ΦΕΚ 4Α΄) «Τροποποίηση και συμπλήρωση πολεοδομικών διατάξεων κλπ.», και ειδικά το άρθρο 3, «καθορισμός χρήσεων παραχωρημένων δημόσιων εκτάσεων»..

2. Το αριθμ. Ι-87/15.3.2004 έγγραφο του Τμήματος Πολεοδομίας και Περιβάλλοντος Επαρχείου Βορείου Έβρου Ορεστιάδας.

3. Την αριθμ. 186/2003 Απόφαση του Δημοτικού Συμβουλίου Δήμου Διδ/χου.

4. Το αριθμ. 3106/7.4.2004 έγγραφο της Δ/νσης Γεωργικής Ανάπτυξης Περιφέρεια Ανατ. Μακεδονίας και Θράκης.

5. Το αριθμ. 988/4.2.2004 έγγραφο της Δ/νσης Αγροτικής Ανάπτυξης, Τμήμα Εποικισμού -Αναδασμού, Ορεστιάδας.

6. Το αριθμ. 561/23.1.2004 έγγραφο της Δ/νσης Αγροτικής Ανάπτυξης, Τμήμα Ζωικής Παραγωγής, Ορεστιάδας.

7. Το αριθμ. 800/23.12.2003 έγγραφο της Δ/νσης Τοπογραφίας Ορεστιάδας.

8. Το αριθμ. 193/16.2.2004 έγγραφο της ΙΘ΄ Εφορείας Προϊστορικών και Κλασικών Αρχαιοτήτων, Κομοτηνής.

9. Το αριθμ. 146/446/23.3.2004 έγγραφο της Δ/νσης Τουρισμού, Κομοτηνής.

10. Το αριθμ. 340/21.1.2004 έγγραφο της Δ/νσης Δασών Ν. Έβρου, Δασαρχείο Διδ/χου.

11. Το αριθμ. 336/26.1.2004 έγγραφο της Δ/νσης Υγείας, Τμήμα Υγειονομικού Ελέγχου Αλεξ/πολης.


12. Το γεγονός ότι από την απόφαση αυτή δεν προκαλείται δαπάνη σε βάρος του Κρατικού Προϋπολογισμού, αποφασίζουμε:


Καθορίζουμε τη χρήση γης του τεμαχίου με αριθμ. 5414β, έκτασης 4.000 τ.μ. του αγροκτήματος Διδ/χου, Δήμου Διδ/χου, Ν. Έβρου, Σ.Δ. 1977, ως χώρο δημιουργίας κυνοκομείου» όπως φαίνεται στο συνημμένο στην παρούσα απόφαση, τοπογραφικό διάγραμμα της Δ/νσης Τοπογραφίας Ορεστιάδας.

Η απόφαση αυτή να δημοσιευθεί στην Εφημερίδα της Κυβερνήσεως.

Ορεστιάδα, 19 Απριλίου 2004

Ο Νομάρχης
ΝΙΚΟΛΑΟΣ ΖΑΜΠΟΥΝΙΔΗΣ

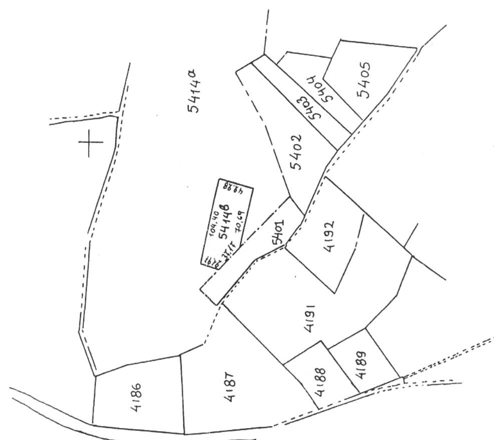

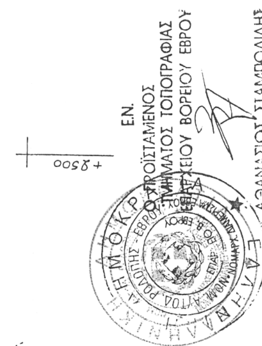

Αριθ. οικ. 1049/1223 (4)

Τροποποίηση σχεδίου πόλεως Τυμπακίου στην περιοχή Αγίας Αικατερίνης, Δήμου Τυμπακίου Ν. Ηρακλείου.

Ο ΝΟΜΑΡΧΗΣ ΗΡΑΚΛΕΙΟΥ

Έχοντας υπόψη:

1. Τις διατάξεις του από 17.7.1923 Π.Δ/τος «περί σχεδίων πόλεως κ.τ.λ.» (ΦΕΚ 228/Α/1923) όπως τροποποιήθηκε και ισχύει σήμερα.

2. Το Ν. 1337/83 (ΦΕΚ33/Α/83) όπως τροποποιήθηκε και ισχύει σήμερα.

3. Τις διατάξεις του ισχύοντος Γ.Ο.Κ.

4. Το άρθρο 10 άσκηση αρμοδιοτήτων πολ. Σχεδιασμού του Ν. 3044/2002 ΦΕΚ197/Α/2002

5. Το από 11.2.1948 Β.Δ.(ΦΕΚ 34 τ. Α΄) με το οποίο εγκρίθηκε το σχέδιο πόλης Τυμπακίου και το οποίο τροποποιήθηκε - συμπληρώθηκε με την με αρ. 11661 /13.9.1977 Απόφαση Νομάρχη Ηρακλείου (ΦΕΚ 427 Δ΄).

6. Την αρ. 4055 /16.5.2003 αίτηση του Γεωργίου Κουρτάκη με την οποία ζητά την τροποποίηση του σχεδίου πόλεως.

7. Το αποδεικτικό τοιχοκόλλησης, με ημ/νία 4.8.2003.

8. Την αρ. 6807/4.8.2003 ανακοίνωση ανάρτησης της τροποποίησης προς τις Εφημερίδες η οποία κοινοποιείται στους εμπλεκόμενους ιδιοκτήτες με δικαστικό Επιμελητή.

9. Τις αριθ. 261 /2003 και 374/2003 Αποφάσεις του Δημοτικού Συμβουλίου Τυμπακίου με τις οποίες κάνει δεκτή την προτεινόμενη τροποποίηση.

10. Την αρ. 10416 /27.11.2003 βεβαίωση του Δημάρχου Τυμπακίου με την οποία βεβαιώνει ότι με την προτεινόμενη τροποποίηση κανένα οικόπεδο δεν γίνεται μη άρτιο.

11. Το αρ. 10426 /12.11.2003 έγγραφο του Δήμου Τυμπακίου με το οποίο διαβιβάζει το φάκελο τροποποίησης στην Δ/νση Πολ/μίας της Ν.Α. Ηρακλείου για περαιτέρω ενέργειες.

12. Το πρακτικό 1ο/29.1.2004 με το οποίο γνωμοδοτεί θεπκά υπέρ της τροποποίησης, αποφασίζουμε:

Την τροποποίηση του εγκεκριμένου ρυμοτομικού σχεδίου πόλεως Τυμπακίου στην περιοχή Αγίας Αικατερίνης όπως αυτή φαίνεται στο συνημμένο τοπογραφικό διάγραμμα της πολ/κού μηχανικού Μαρίας Σοφουλάκη, επειδή αφορά μια διαμορφωμένη κατάσταση κοινοχρήστου χώρου και δεν αποβαίνει σε βάρος του περιβάλλοντος.

Η ισχύς της παρούσας αρχίζει από τη δημοσίευση στην Εφημερίδα της Κυβερνήσεως.

Από τις διατάξεις της απόφασης δεν προκαλείται δαπάνη σε βάρος του Κρατικού Προϋπολογισμού ούτε του Προϋπολογισμού του οικείου Ο.Τ.Α.


Η απόφαση αυτή να δημοσιευθεί στην Εφημερίδα της Κυβερνήσεως.

Ηράκλειο, 15 Μαρτίου 2004

Ο Νομάρχης
ΔΗΜΗΤΡΗΣ ΣΑΡΡΗΣ


ΟΔΟΣ ΣΧΕΔΙΟΥ ΠΟΛΕΩΣ ΠΛ. 800μ
2/Π ΣΚΕΛΕΤΟΣ
ΠΡΟΒΛ. ΟΔΟΣ ΣΧΕΔΙΟΥ ΠΟΛΕΩΣ ΠΛ. 800μ
ΟΔΟΣ ΣΧΕΔΙΟΥ ΠΟΛΕΩΣ ΠΛ. 800μ
ΠΡΟΒΛ. ΟΔΟΣ ΣΧΕΔΙΟΥ
ΔΗΜΟΤΙΚΗ ΟΔΟΣ
ΟΔΟΣ ΣΧΕΔΙΟΥ ΑΝΩΝΥΜΗ
ΙΔ. ΔΙΑΒΑΣΗ
ΟΔΟΣ ΣΧΕΔΙΟΥ ΠΟΛΕΩΣ
ΟΡΙΟ ΑΣΦΑΛΤΟΥ
ΔΗΜΟΤΙΚΟΣ ΧΩΡΟΣ
ΟΔΟΣ ΣΧΕΔΙΟΥ ΠΟΛΕΩΣ ΠΛ. 800μ.
ΕΘΝΙΚΟ ΤΥΠΟΓΡΑΦΕΙΟ
Για τεχνικούς λόγους στο σχεδιάγραμμα
έγινε σμίκρυνση κατά ποσοστό 32 %

ΑΠΟΣΠΑΣΜΑ ΣΧΕΔΙΟΥ ΠΟΛΕΩΣ ΤΥΜΠΑΚΙΟΥ ΚΛ. 1:1000, ΤΟΜΕΑΣ Α΄-Β΄, Αρ. Φύλ. 2

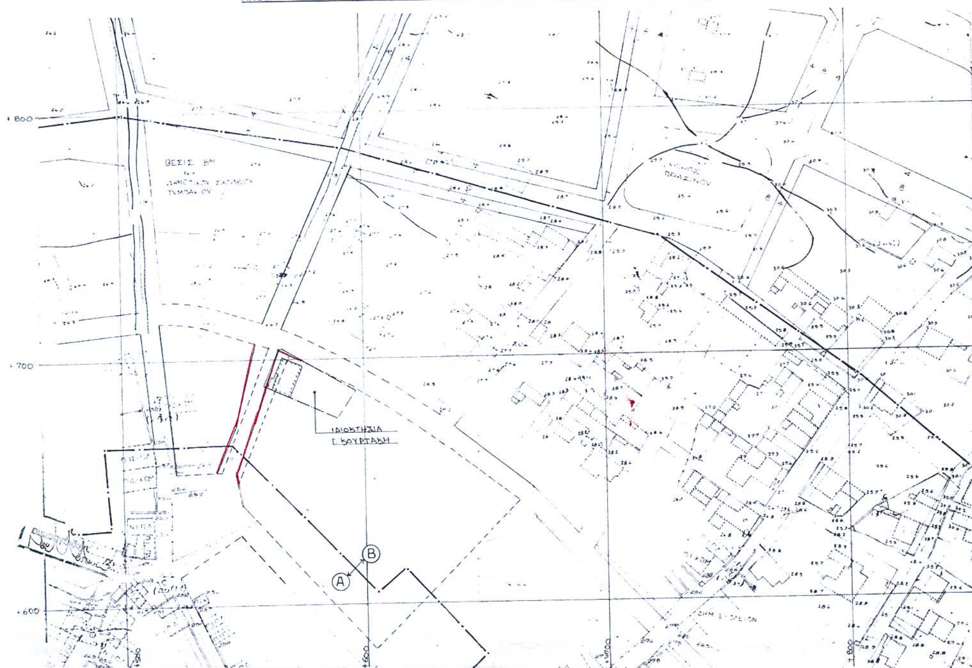

ΠΟΛΕΩΣ ΠΛ. 8,00 μ

Ισχύει το απο 20.01.1948 Ρυμοτομικό Σχέδιο όπως εγκρίθηκε με το απο 11.02.1948 Β.Δ. (ΦΕΚ 34 τ. Α΄) και τροποποιήθηκε με την με αρ. 11661/13.9.1977 Απόφαση του Νομάρχη Ηρακλείου (ΦΕΚ 427 τ. Δ΄)

Ισχύουν δε οι παρακάτω όροι δόμησης για τους τομείς Α΄ και Β΄ του Σχεδίου Πόλεως Τυμπακίου.

ΟΡΟΙ ΔΟΜΗΣΗΣ

	ΤΟΜΕΑΣ Α΄		ΤΟΜΕΑΣ Β΄
1. Ελάχιστα Όρια :	Π=10,00 μ. Ε=200,00 M^2	-	Π= 13,00 μ. Ε=300,00 M^2
Κατά παρέκκλιση :	Π=8,00 μ. Ε=150,00 M^2	-	Π=8,00 μ. Ε=150,00 M^2
	(προ 9.6.1973)	-	(προ 11.2.1948)
	Π=7,00 μ. Ε=100,00 M^2 (προ 11.2.1948)		
2. Κάλυψη :	70%	-	70%
3. Σ.Δ. (έμμεσοι) :	1,96	-	1,20
4. Μ. Υ. (ΓΟΚ /85) :	21.00 μ.	-	16,00μ.

ΚΑΘΟΡΙΣΜΟΣ ΟΙΚΟΔΟΜΙΚΩΝ ΓΡΑΜΜΩΝ

Για τον καθορισμό των Γραμμών Δόμησης ελήφθη υπ' όψιν
Η απο 15.11.1991 Τεχνική Έκθεση καθορισμού Οικοδομικής Γραμμής που συντάχθηκε απο τον Γ. Νικολακάκη Τοπ/φο Μηχανικό της Δ/νσης Πολεοδομίας & Περιβάλλοντος Ν. Ηρακλείου, και αφορά στην Οδό Σχεδίου Πόλεως που βρίσκεται Δυτικά της Ανώνυμης Οδού (στο αυτό Ο.Τ.), για την οποία προτείνεται η τροποποίηση του Σχεδίου Πόλεως, προκειμένου να υπάρχει ενιαία βάση ελέγχου.

Το εγκεκριμένο Σχέδιο Πόλεως Τυμπακίου, στερείται Σχεδίου εφαρμογής Ρυμοτομίας και Τεχνικών Εκθέσεων καθορισμού των γραμμών Δόμησης.

Για τις ανάγκες της παρούσας τροποποίησης έγινε ταχυμετρική αποτύπωση της ευρύτερης περιοχής , καθορίστηκε η Οικοδομική Γραμμή για την Οδό Σχεδίου Πόλεως πλ. 8,00 μ. σύμφωνα με την υπάρχουσα Τεχνική Έκθεση, ενώ για τις υπόλοιπες πλευρές του Ο.Τ. και τις έναντι αυτών Οικοδομικές Γραμμές χρησιμοποιήθηκαν γεωμετρικές μέθοδοι.

Είναι άξιο αναφοράς ότι στο Ο.Τ. που βρίσκεται η ιδιοκτησία Γ. Κουρτάκη δεν υπάρχει καθόλου αποτύπωση της υφιστάμενης κατάστασης (στο εγκ. Σχέδιο), με συνέπεια όσο πιο απομακρυσμένα σταθερά χρησιμοποιήσουμε, τόσο δυσχερέστερος και επισφαλής είναι ο προσδιορισμός των Γραμμών Δόμησης.

Επειδή όμως η προτεινόμενη τροποποίηση, αφορά ουσιαστικά στην προσαρμογή του Σχ. Πόλεως στην υφιστάμενη κατάσταση έχει μικρή αξία ο ακριβής καθορισμός των Οικοδομικών Γραμμών της Ανώνυμης Οδού.

——— Ισχύουσα Οικ. Γραμμή - - - - - - Καταργούμενη Οικ. Γραμμή

ΕΘΝΙΚΟ ΤΥΠΟΓΡΑΦΕΙΟ
Για τεχνικούς λόγους στο σχεδιάγραμμα έγινε σμίκρυνση κατά ποσοστό 32 %

Ο τεχνικός υπάλληλος
ΔΑΣΚΑΛΑΚΗ ΑΝΝΑ
ΑΡΧΙΤΕΚΤΩΝ ΜΗΧ/ΚΟΣ
με Α΄ βαθμό

Το παρόν συνοδεύει τ.μ.. με αρ. ......
1049/2004 Απόφαση Νομάρχη Ηρακλείου
Ηράκλειο ......
Ο Διευθυντής της Δ/νσης Πολεοδομίας
ΒΑΣΙΛΕΙΟΣ ΒΡΕΖΑΣ





ΕΡΓΟΔΟΤΗΣ	ΓΕΩΡΓΙΟΣ ΕΜΜ. ΚΟΥΡΤΑΚΗΣ
ΕΡΓΟ	ΤΡΟΠΟΠΟΙΗΣΗ ΣΧΕΔΙΟΥ ΠΟΛΕΩΣ
ΘΕΣΗ ΕΡΓΟΥ	ΕΝΤΟΣ ΣΧΕΔΙΟΥ ΠΟΛΕΩΣ ΠΕΡΙΟΧΗ «ΑΓ. ΑΙΚΑΤΕΡΙΝΗΣ» Δ.Δ ΤΥΜΠΑΚΙΟΥ – ΔΗΜΟΣ ΤΥΜΠΑΚΙΟΥ
ΜΕΛΕΤΗΤΗΣ	ΜΑΡΙΑ Λ. ΣΟΦΟΥΛΑΚΗ ΠΟΛ. ΜΗΧΑΝΙΚΟΣ Ε.Μ.Π.
ΘΕΜΑ : ΤΟΠΟΓΡΑΦΙΚΟ ΣΧΕΔΙΟ	Σφραγίδα - Υπογραφή
ΑΡΙΘ. ΣΧΕΔΙΟΥ:	ΜΑΡΙΑ Λ. ΣΟΦΟΥΛΑΚΗ ΔΙΠΛΩΜ. ΠΟΛΙΤΙΚΟΣ ΜΗΧΑΝΙΚΟΣ
ΚΛΙΜΑΚΑ : 1 : 250 , 1:1000	ΑΦΜ. 25953226 - ΔΟΥ ΤΥΜΠΑΚΙΟΥ
ΗΜΕΡΟΜΗΝΙΑ : 22.04. 2003	